


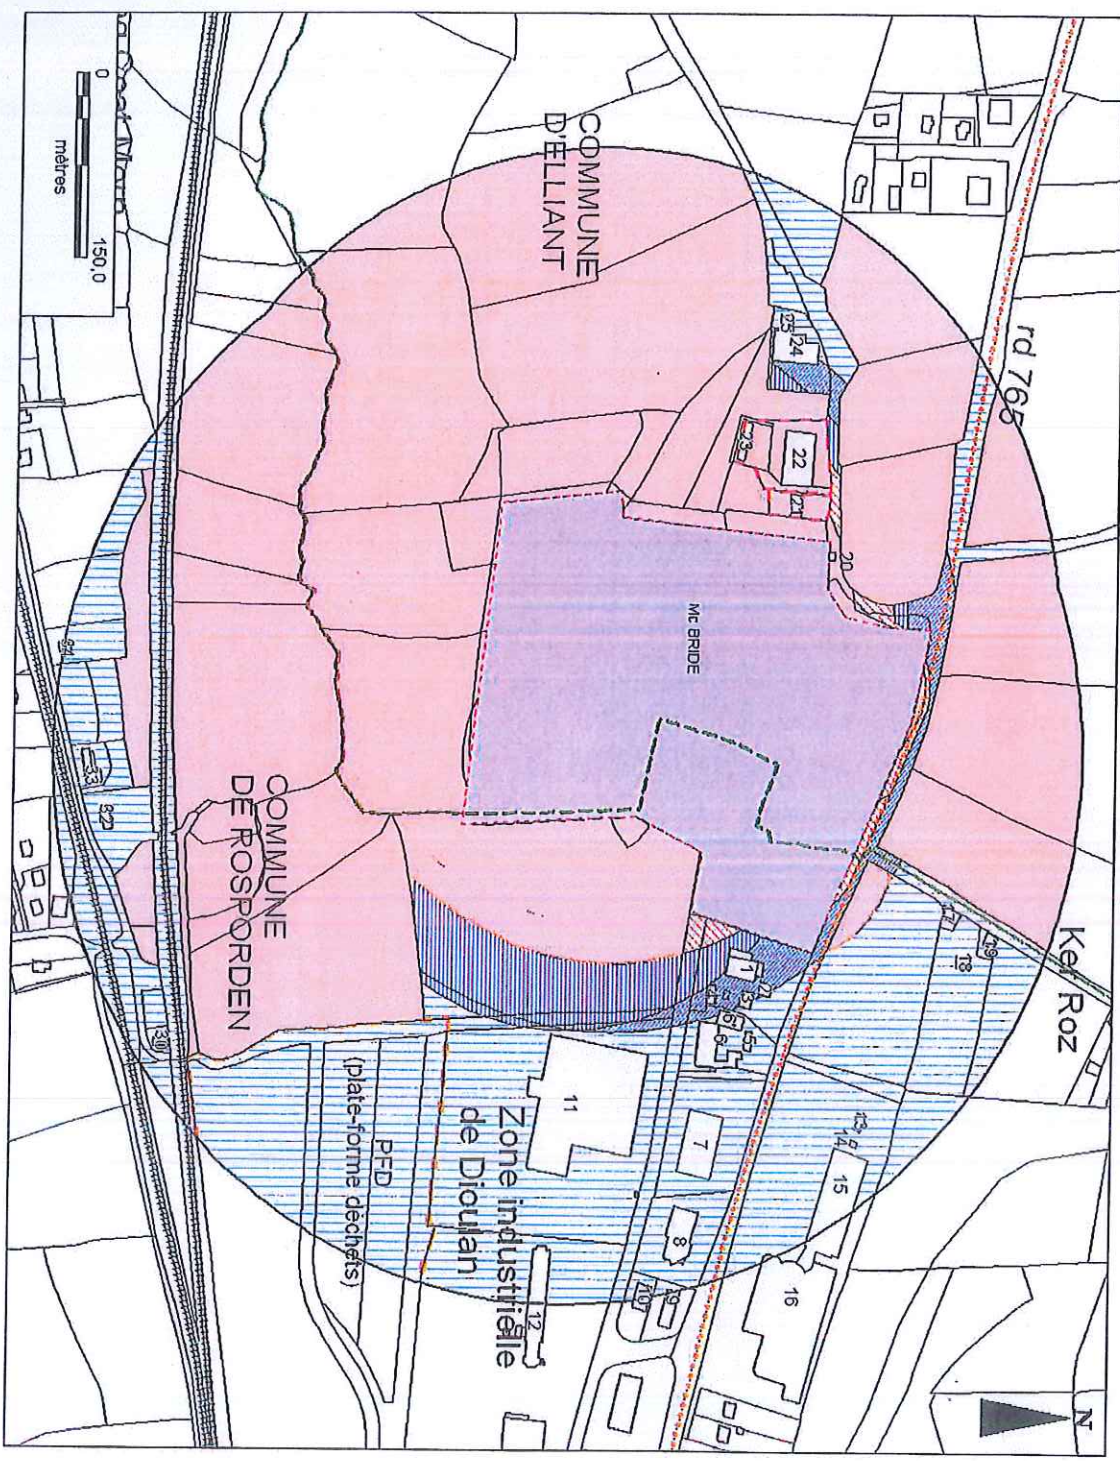


PPRT de Rosporden et d'Elliant - Etablissement Mc Bride
Zonage réglementaire



- Zonage réglementaire**
- zone d'interdiction stricte R
 - zone d'autorisation B1
 - zone d'autorisation B2
 - zone d'autorisation b

- secteur de mesures foncières
- Secteur d'occupation

- Entreprises sources
- Périphérie d'occupation aux risques
- Grandes voies structurantes
- Limites communales
- Vases terriés

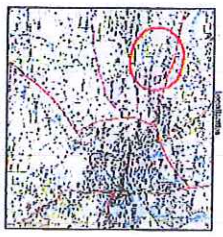

Établissement
 11/14