


Circulation à double sens

Alternat avec sens prioritaire

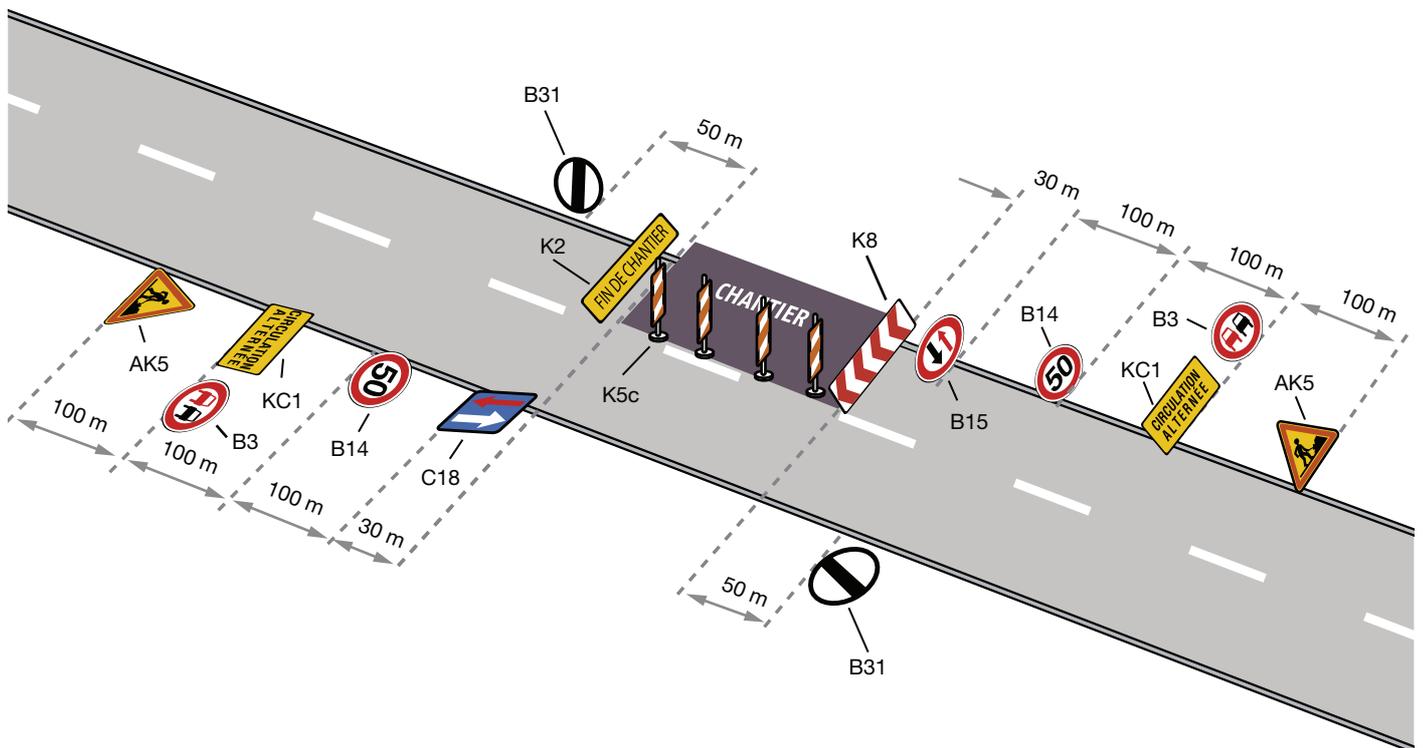

Remarques

- Bonne visibilité et faible trafic.
- Un panneau B14, vitesse 70 km/h, peut être intercalé entre les panneaux AK5 et KC1.

Inventaire des panneaux

